


BONGESTASJON

BAR

12000

6000

Brannskypeport EI 60C

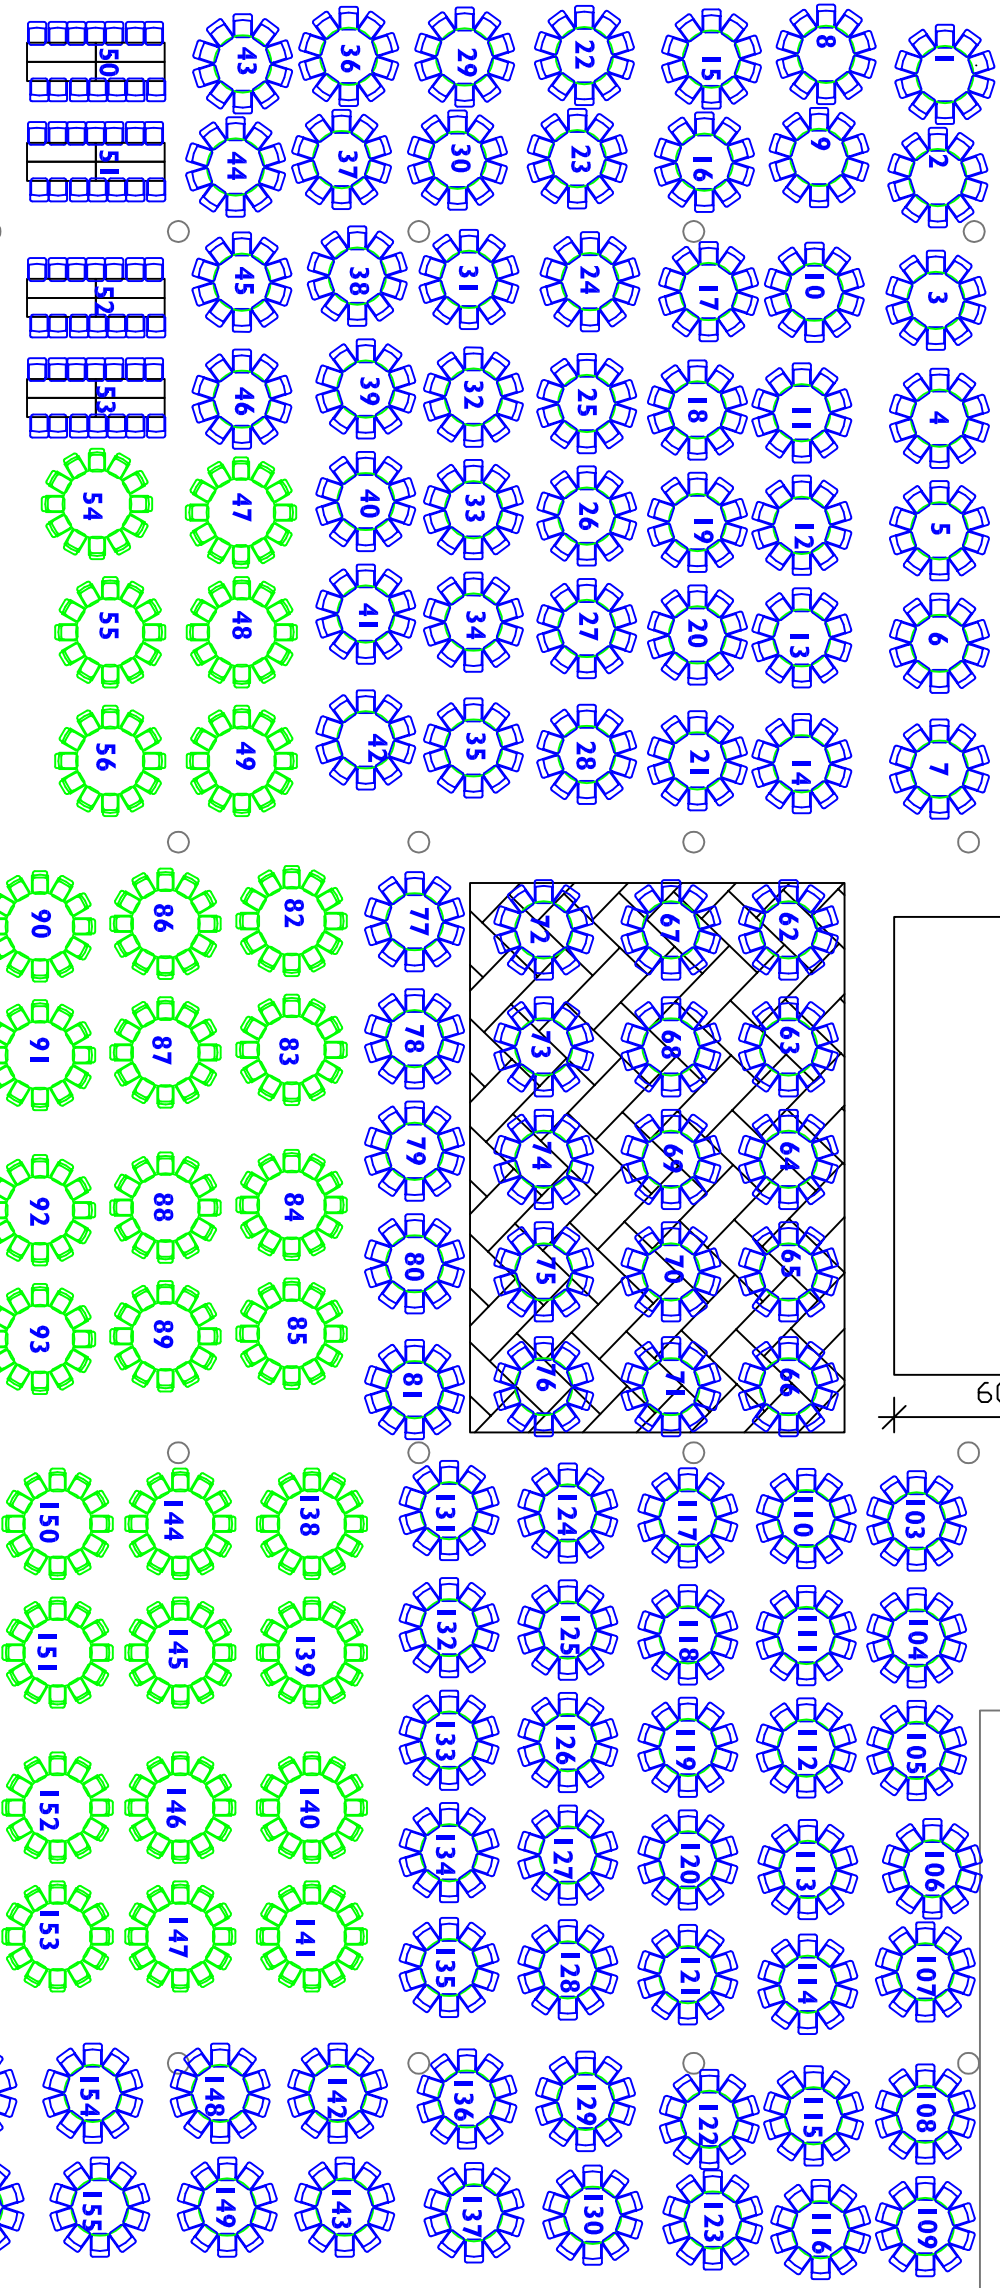

BAR

BAR

BONGESTASJON

BAR

BAR

Var

Tr

Tr

u

Tr